

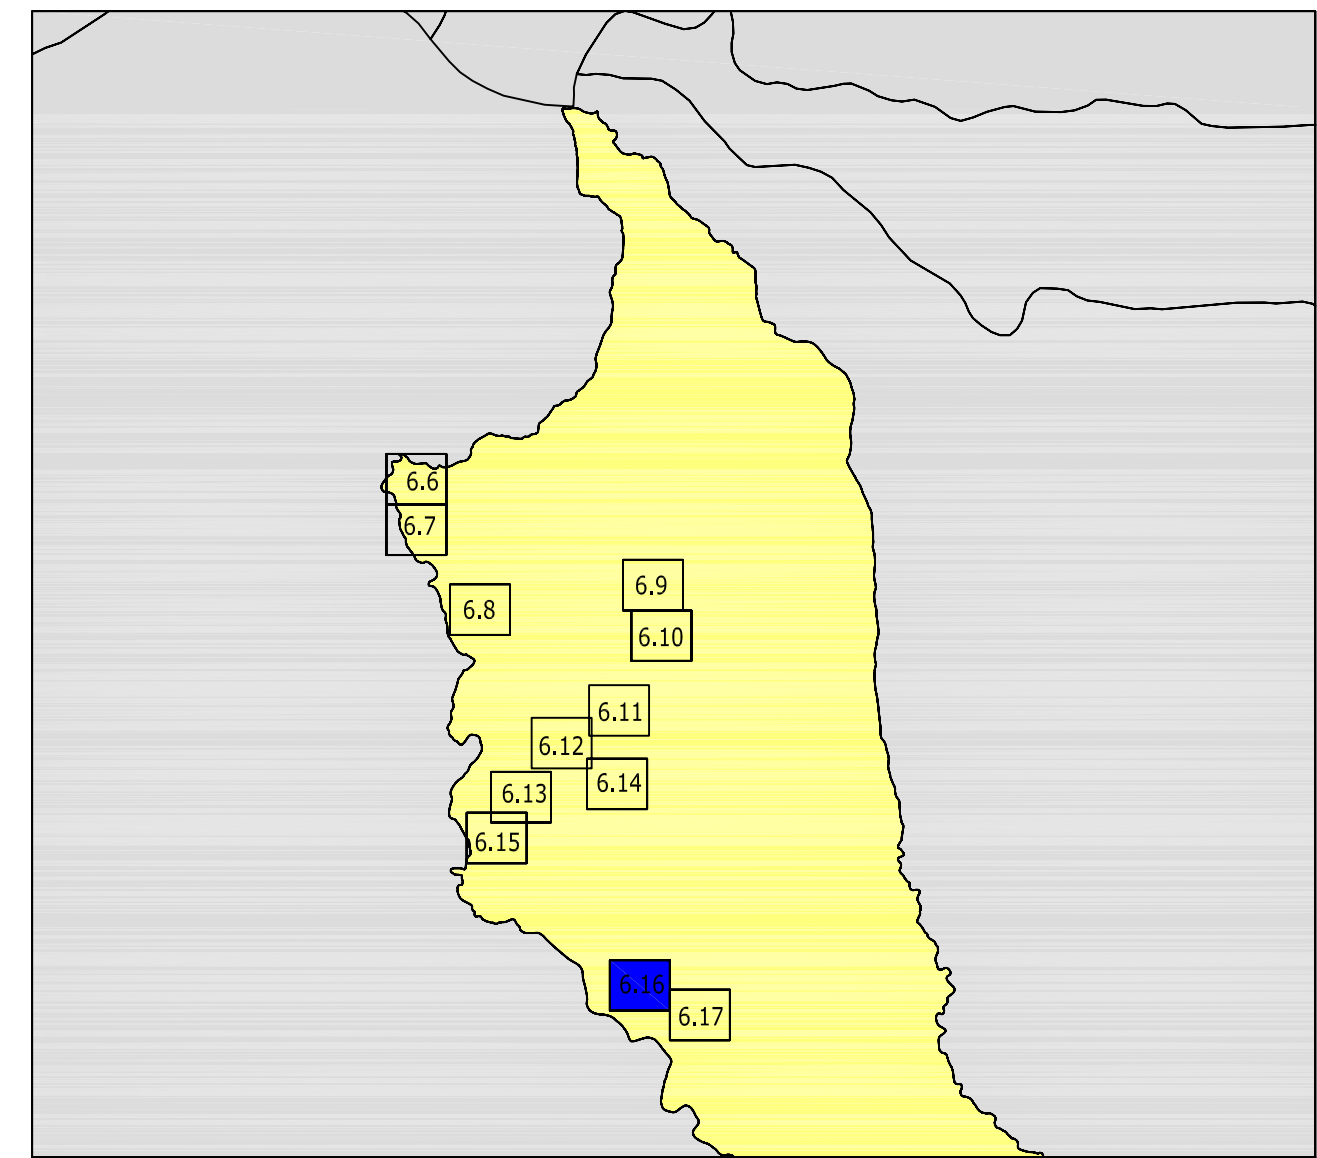


X:446822.3314
Y:3085309.3121

X:447462.7078
Y:3085309.3121

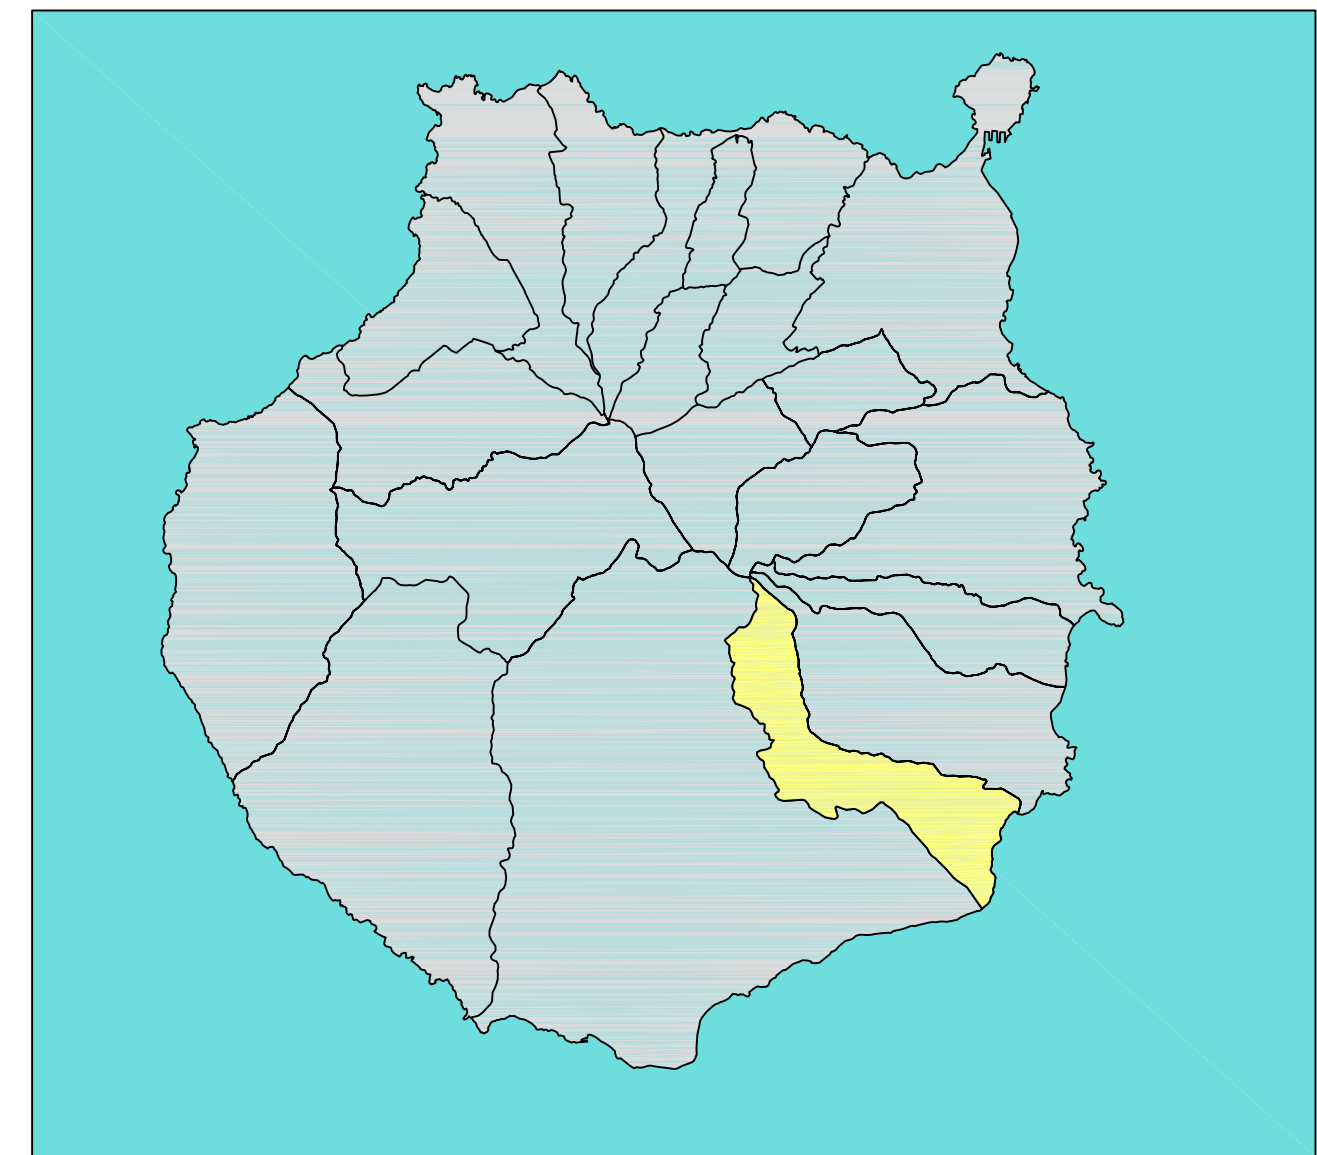

SRAR LAS HUERTECILLAS Y LA VUELTECILLA

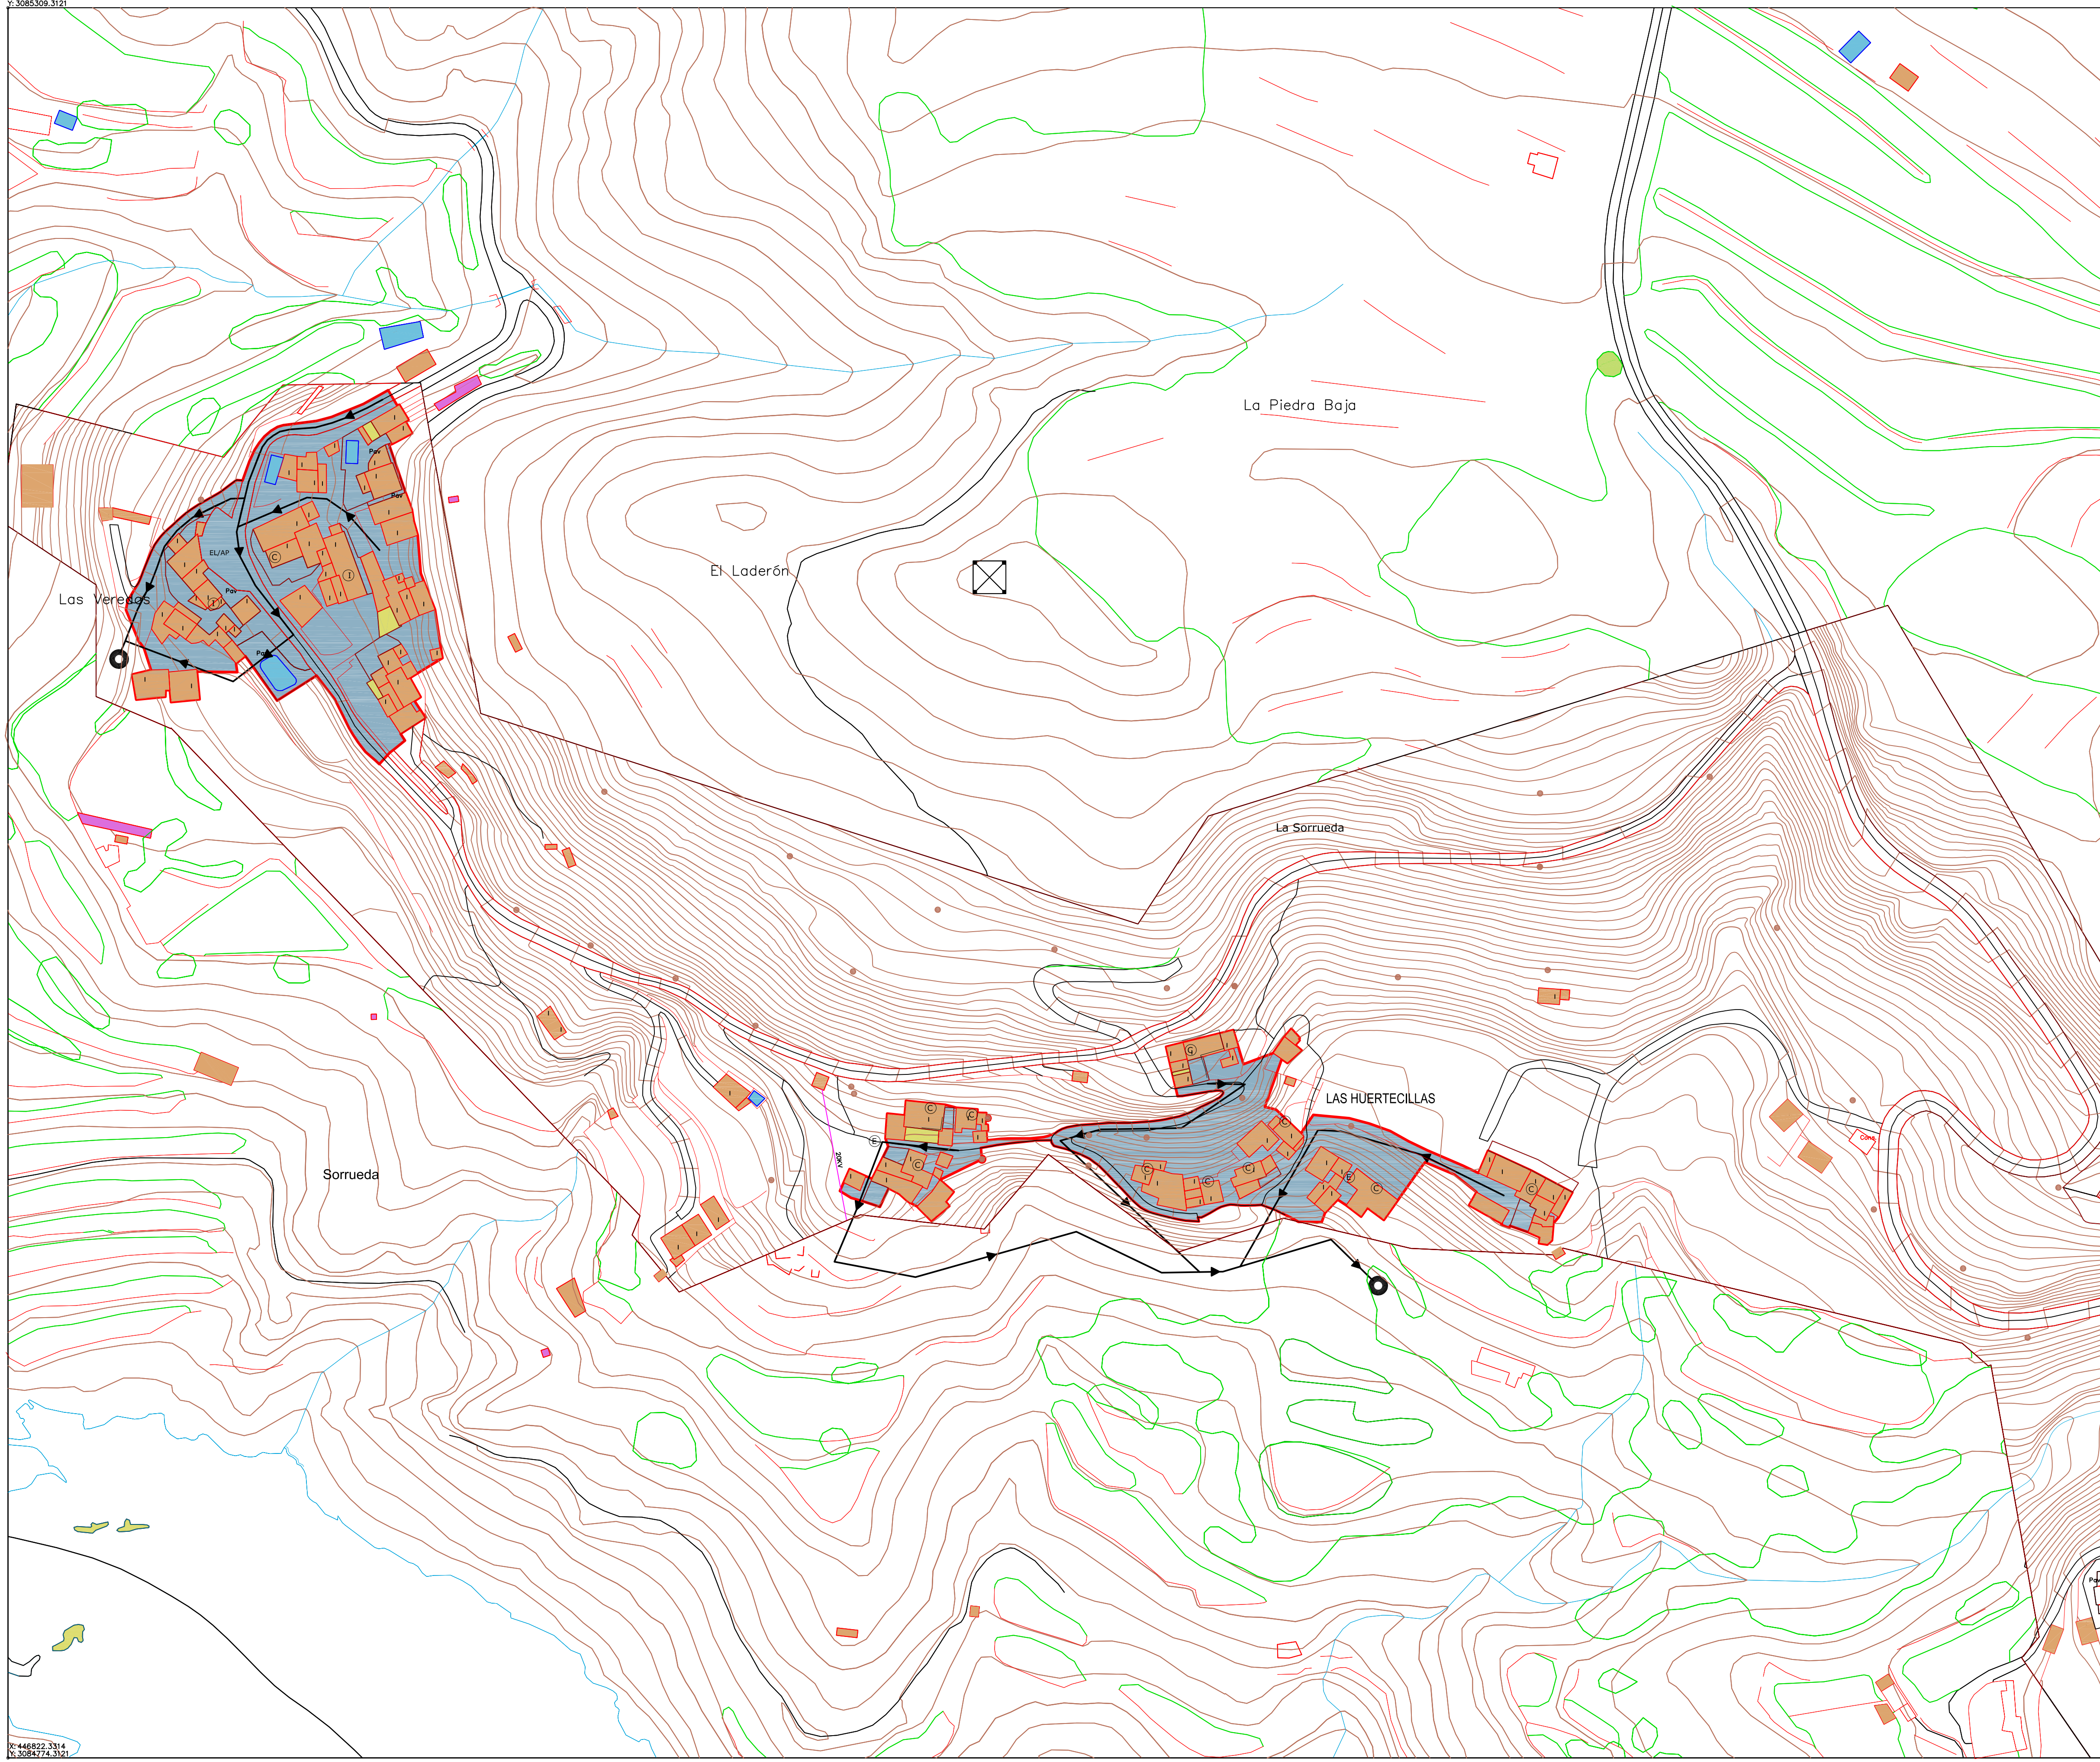


X:446822.3314
Y:3085309.3121

X:447462.7078
Y:3085309.3121

LEGENDA		RED DE SANEAMIENTO		SNDA		ESPACIOS LIBRES		APARCAMENTOS		AREA ESTANCIAL MULTIDOTACIONAL		PAVIMENTACION ADOQUINADO		ASFALTADO
		CONEXION A LA RED												



PLAN GENERAL DE ORDENACION
SANTA LUCIA
S.R.A.R. LA VUELTECILLA LAS HUERTECILLAS

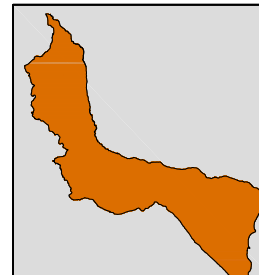

PROGRAMA DE ACTUACIONES ASENTAMIENTOS RURALES		
FECHA: JULIO 2004	ESCALA: 1:1000	PLANO N.º: 6.16